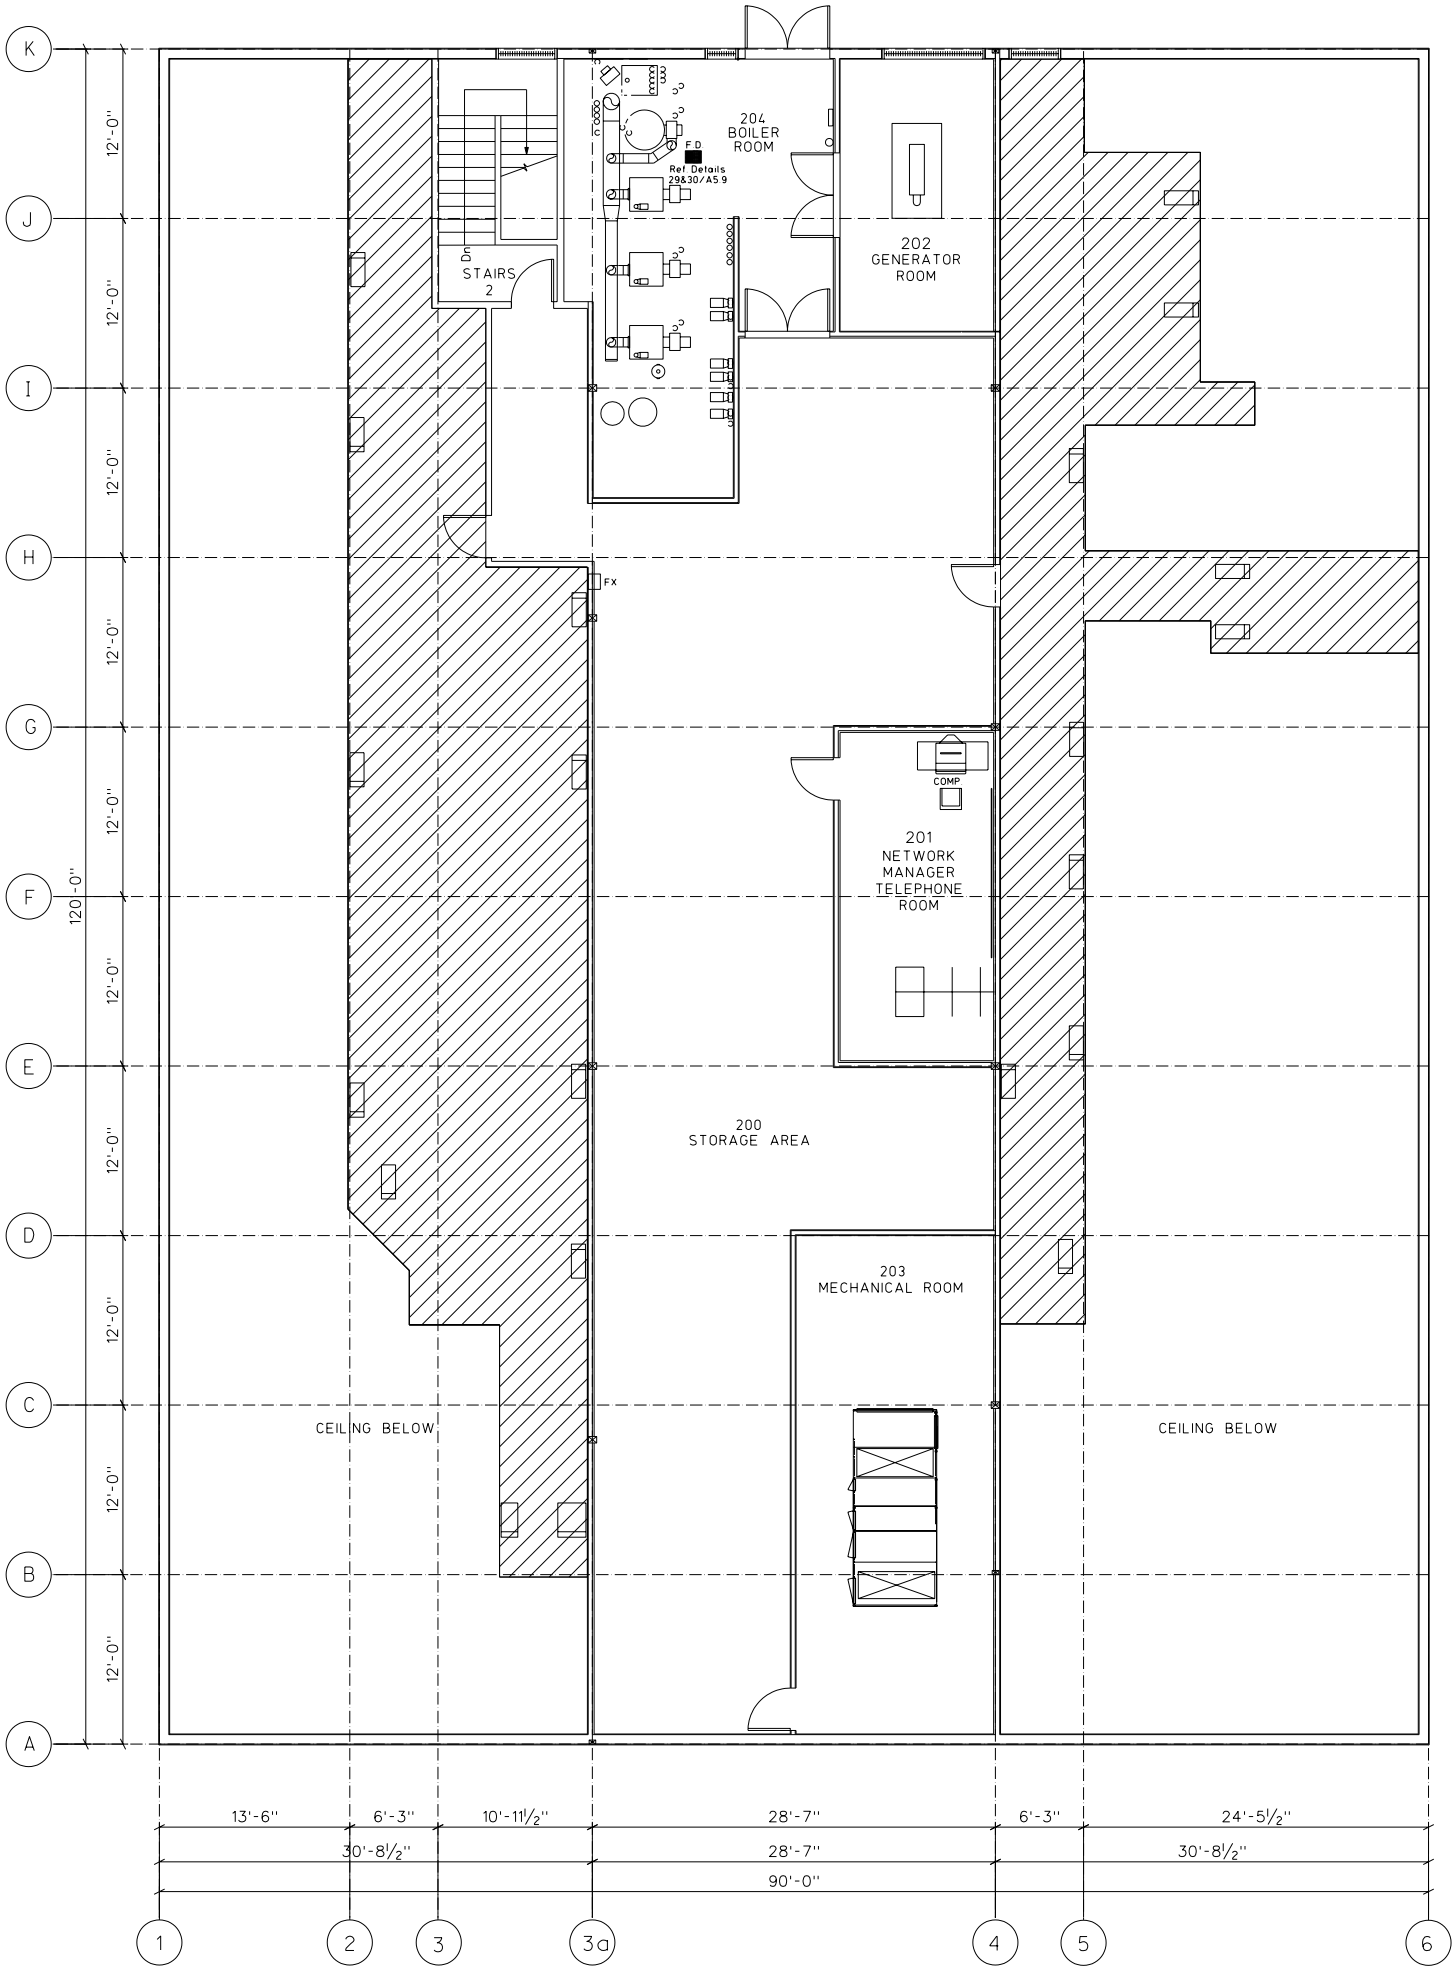

Mezzanine Plan

Scale: ⅛" = 1'-0"